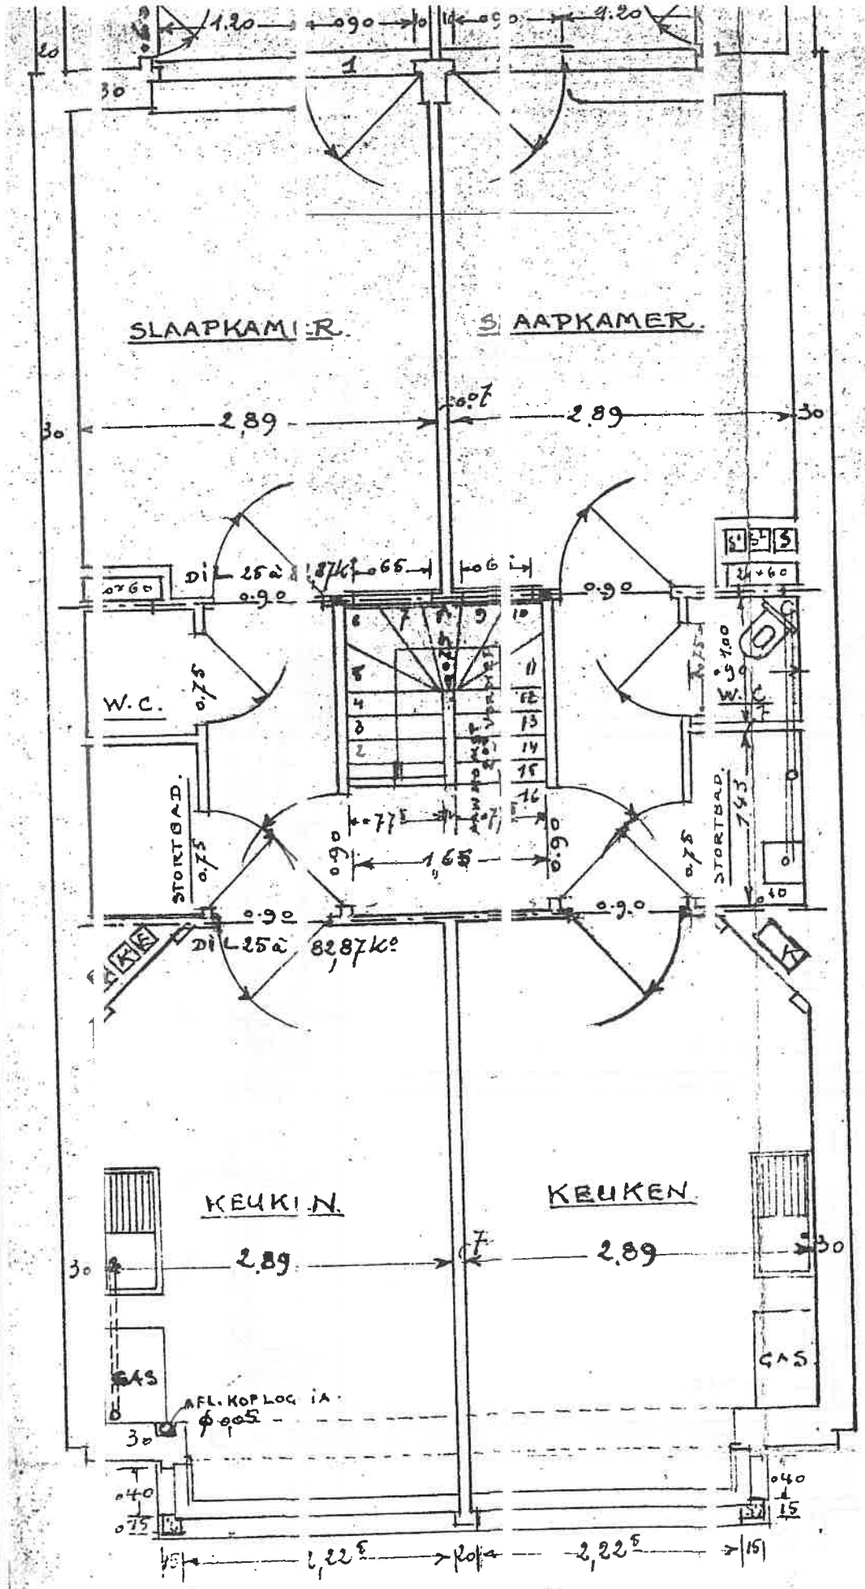

2DE. VERDIEP.

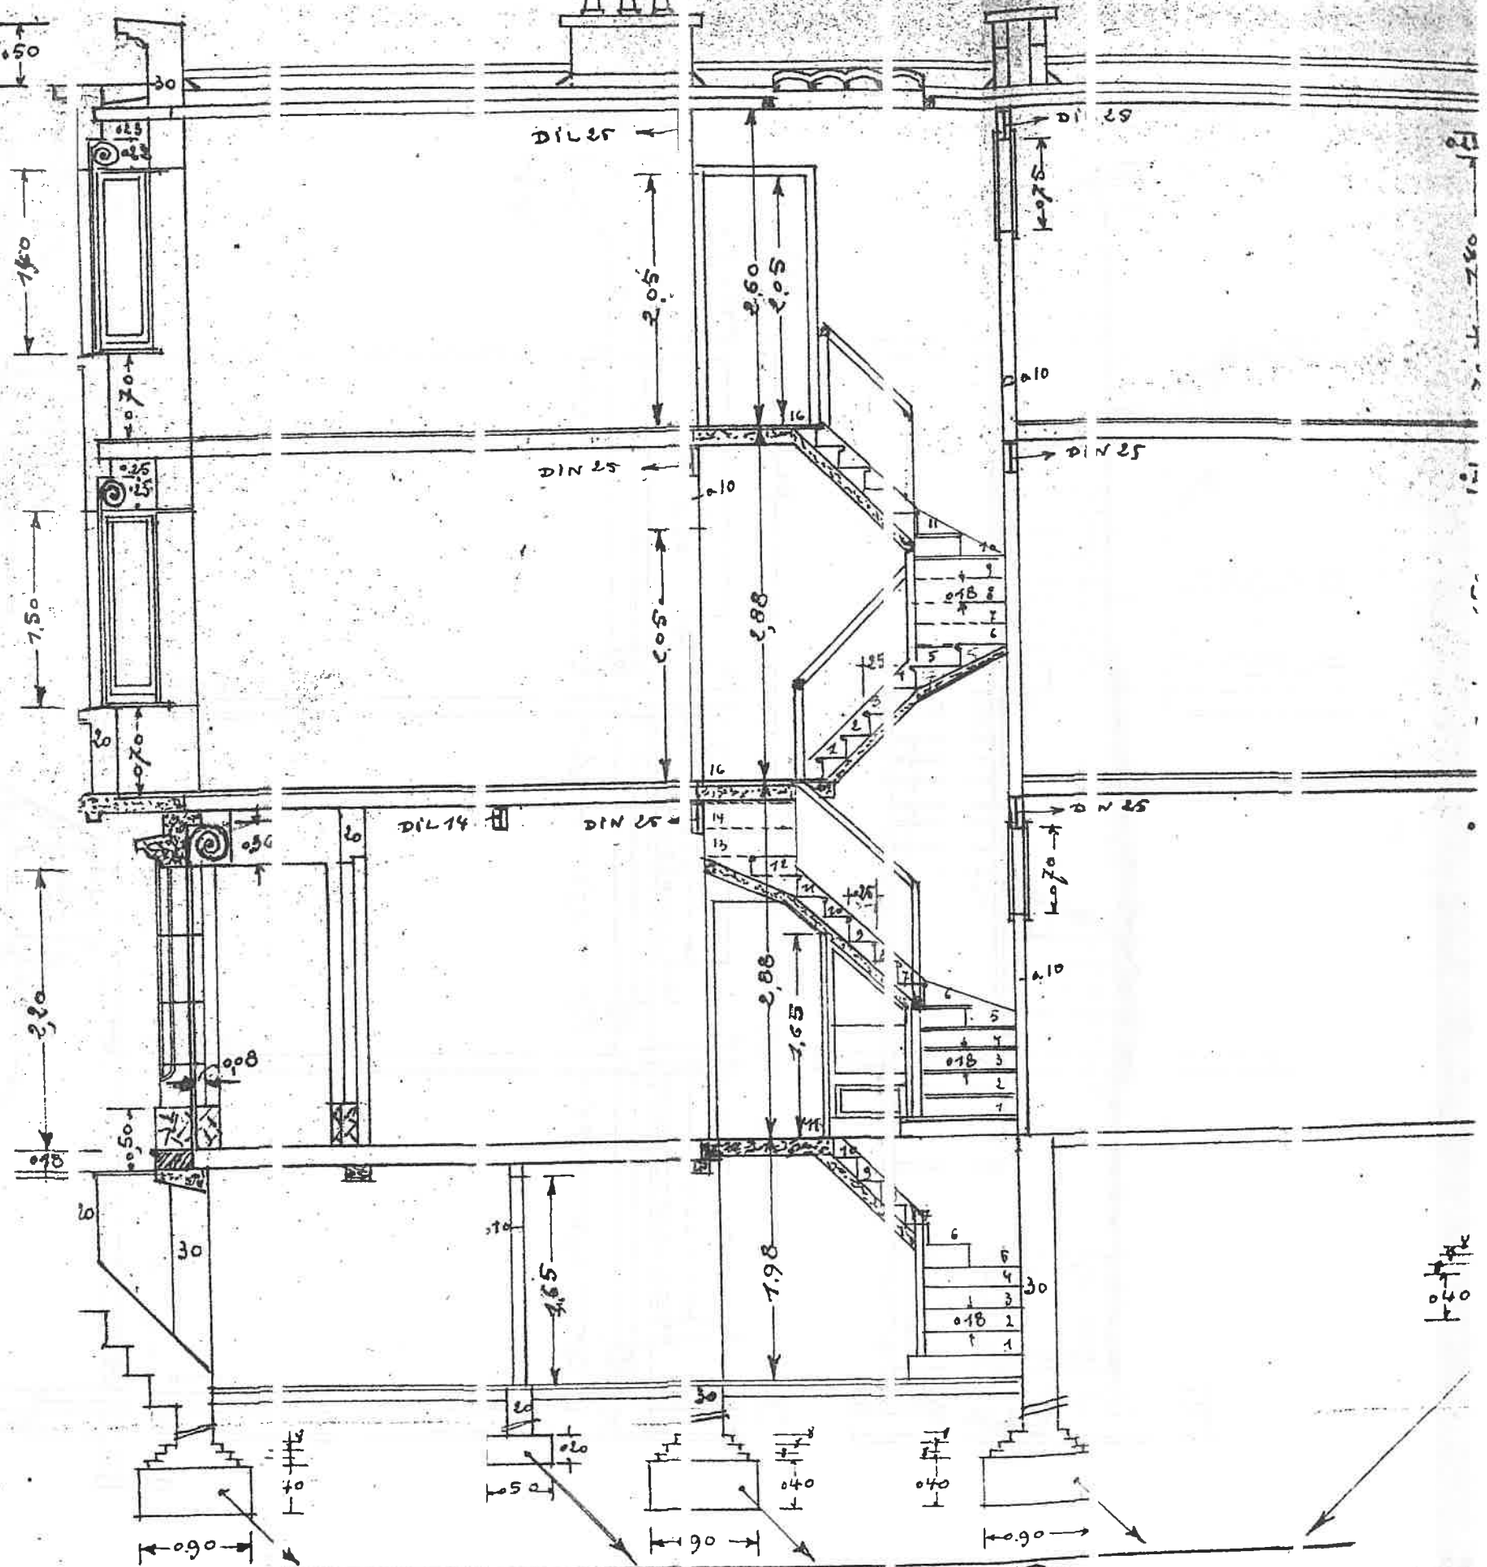

GRONDVESTEN TOT VASTE GROND.

LANGWERPIGE DOORSNEDE.