

GEMEENTE WESTENDE
MAKEN VAN TRAP VAN GELIJKVLOERS NAAR VERDIEP

HENRI JASPARLAAN 153


DE EIGENAAR

DHR. E. LOES ALBERT.




HENRI JASPARLAAN 19
WESTENDE

DE ARCHITECT

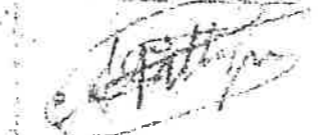

PATTYN ANTOINE,
PRINS ALBERTLAAN 15
EREDENE.

BRUXELLES

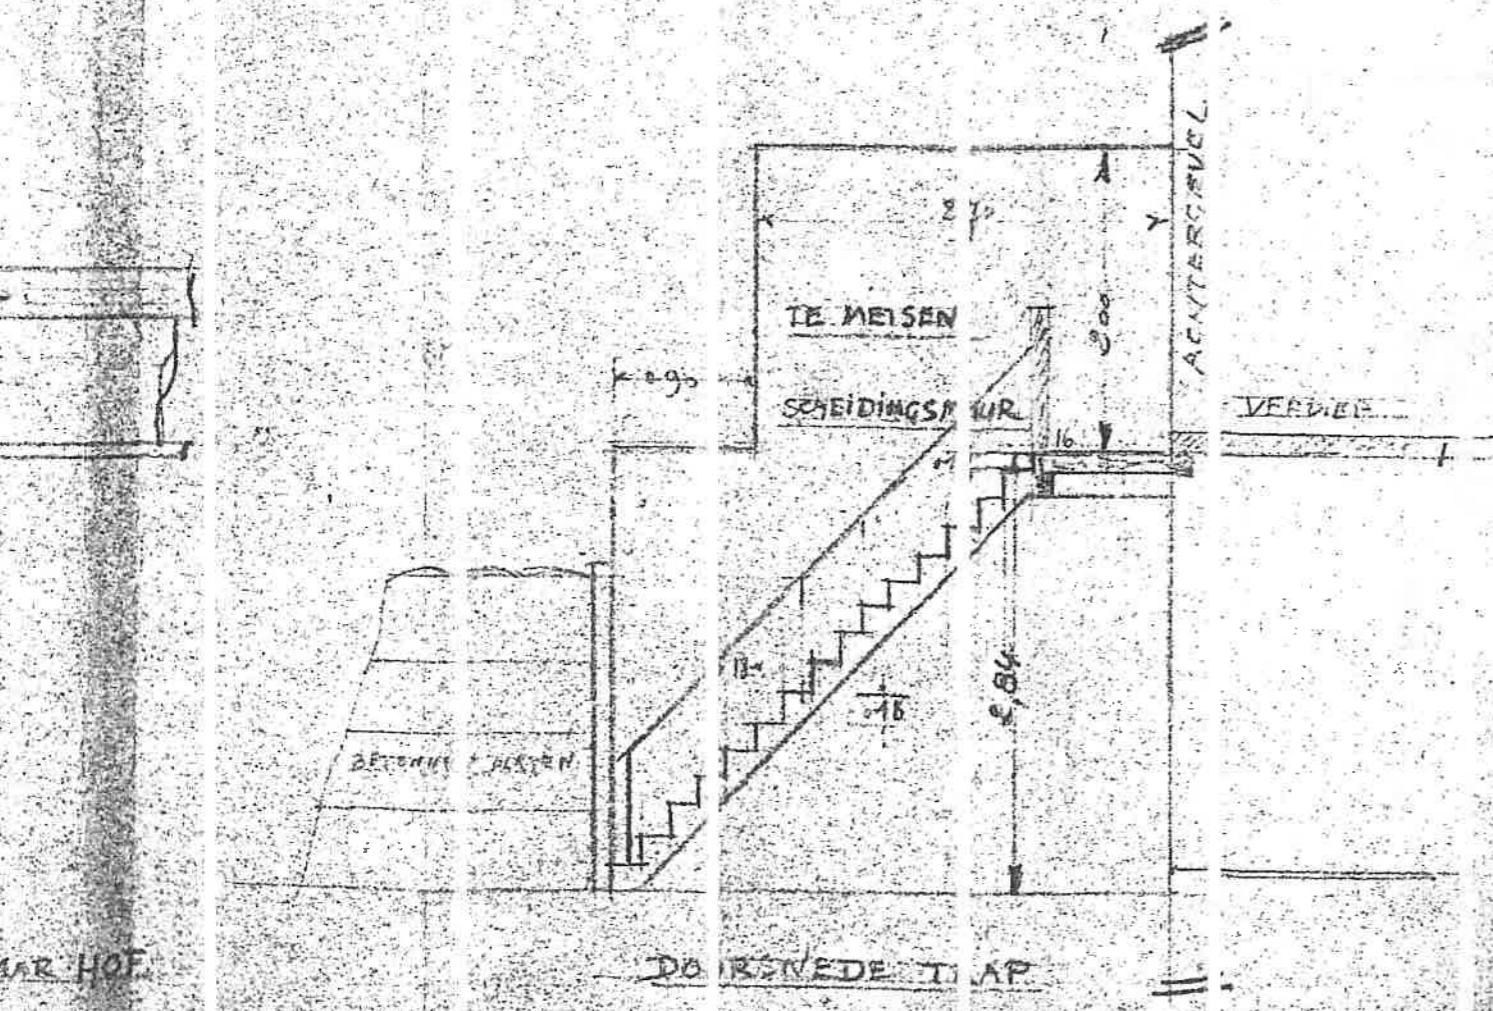

PLAN EN DOORSNEDE

SCHAAL 2 cm p.m

BLAD 1 1BLAD